

Typische Bodenbeläge


Keramikfliesen, Marmor, Terrazzoplaten, Beton, Kunstharz, Holz und alle Hartbodenbeläge.

Leistung

Nur im begehbaren Fußgängerbereich (einschließlich Einkaufswagen, Sackkarren etc.)

Optionen

Jede Klappe ist mit sichtbaren Aluminium- oder Messinganschlussprofilen und den entsprechenden Hebevorrichtungen oder hochschlagfesten Colouredge PVC-Anschlussprofilen mit Aluminiumhebevorrichtungen erhältlich. Doppeldichtung.

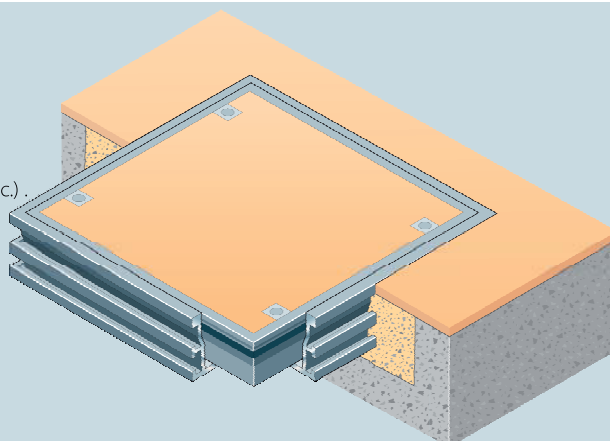

Hartbodenbeläge




Einzelklappen



Fußgängerverkehr

Querschnitt mit Beton- und Holzunterböden (Maßstab 1:2)

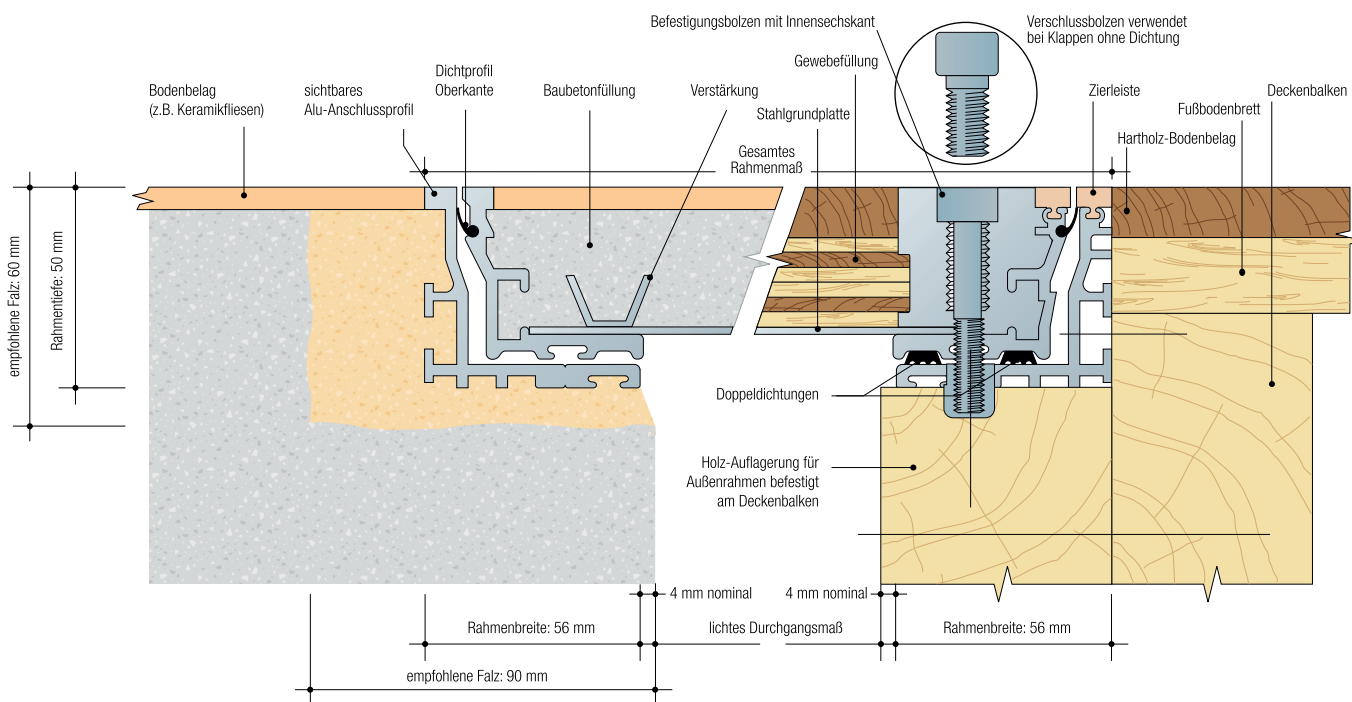

Ausschreibungstext für Serie 5000

Versenkte Bodenklappen/Schachtabdeckungen/mehrteilige Klappen* und Rahmen hergestellt von der Firma Howe Green Ltd Serie 5000, durchgehend fixierte Aluminium-/ Messing- / Colouredge* -Schmutzdichtung an der Oberkante und mechanisch verfügte Ecken, Bodenplatte und Verstärkungen aus rostfreiem Stahl, mit Doppeldichtung bei Befestigungsbolzen mit Innensechskant/ohne Dichtung bei Verschlussbolzen*. Die Größen entsprechen denen der Auftragskizzen Nr. ...†. Die Klappen werden komplett mit ... † Sets aus kombinierten Hebe-/Sicherheitsschlüsseln geliefert. Dies alles wird von der Firma Howe Green Ltd, Marsh Lane, Ware, Hertfordshire, SG12 9QQ, Großbritannien, hergestellt, sowie gemäß Herstellerangaben und Vorgaben des Bauleiters eingebaut.

* Nicht Zutreffendes streichen. † Einfügen passender Zahlen und Mengenangaben


Größe

Gesamtes Rahmenmaß = lichter Durchgang + 120 mm, z.B. 600 x 600 mm lichtetes Durchgangsmaß = 720 x 720 gesamtes Rahmenmaß.

Gewicht

Eine Klappe der Serie 5000 wiegt mit Beton ausgefüllt ca. 90 kg/m².

Maximal-/Minimalgrößen

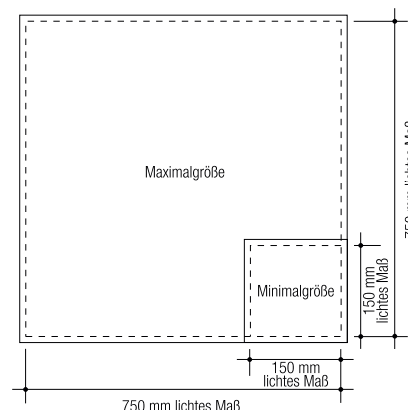

Typische Bodenbeläge



Keramikfliesen, Marmor, Terrazzoplatten, Beton, Kunstharz, Holz und alle Hartbodenbeläge.

Leistung


Nur im begehbaren Fußgängerbereich (einschließlich Einkaufswägen, Sackkarren etc.).

Optionen

Jede Klappe ist mit sichtbaren Aluminium- oder Messinganschlussprofilen und den entsprechenden Hebevorrichtungen oder hochschlagfesten Colouredge PVC-Anschlussprofilen mit Aluminiumhebevorrichtungen erhältlich. Doppeldichtung.

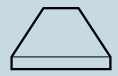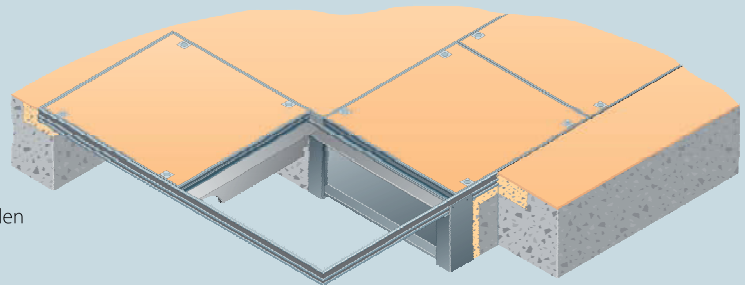

Hartbodenbeläge

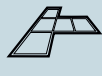


Schachtabdeckungen



Fußgängerverkehr

Querschnitt mit Bolzen und Verschluss-/Hebedetails (Maßstab 1:2)

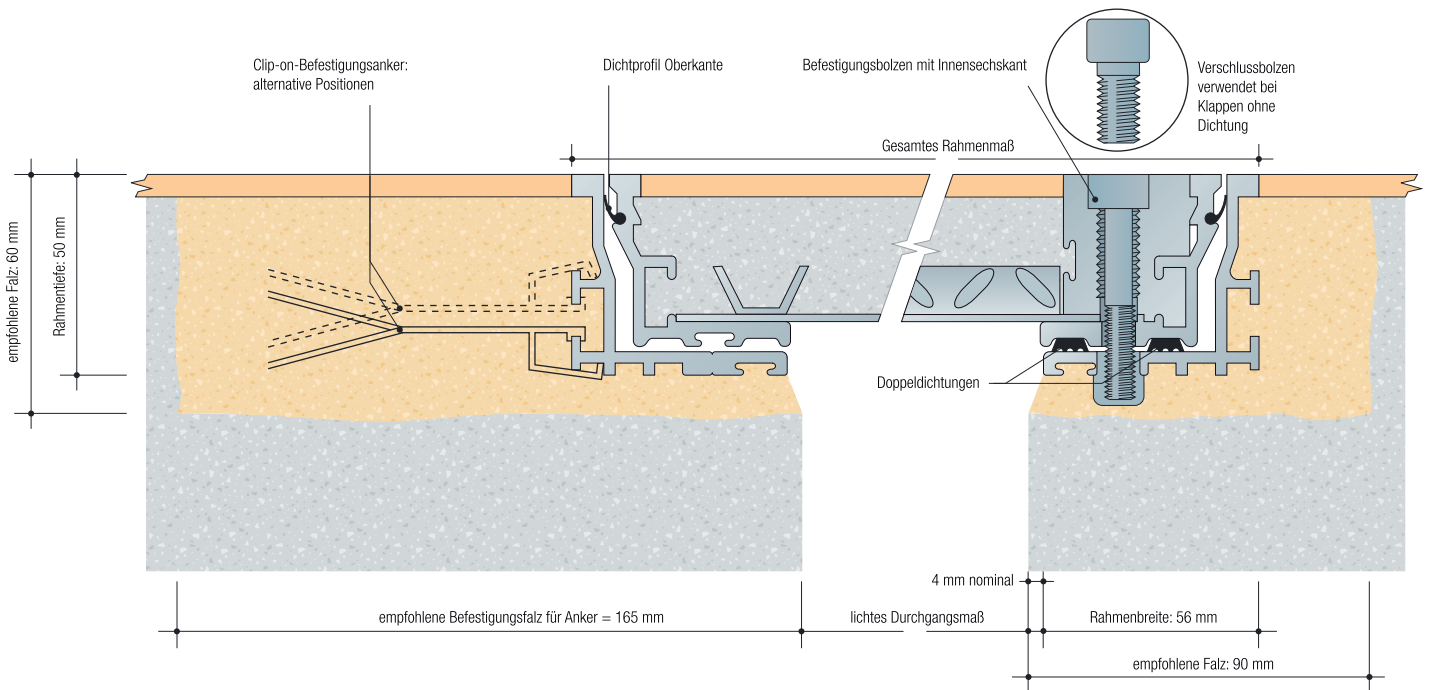

Größe


Gesamtes Rahmenmaß = lichter Durchgang + 120 mm, z.B. 600 x 900 mm lichtetes Durchgangsmaß = 720 x 1020 mm gesamtes Rahmenmaß. Unterliegt dem Vorbehalt sachgemäßer Füllung/ Installation.

Gewicht

Eine Klappe der Serie 5000 wiegt mit Beton ausgefüllt ca. 90 kg/m².

Typische Ausführung

600 mm lichtetes Maß Maximalspannweite

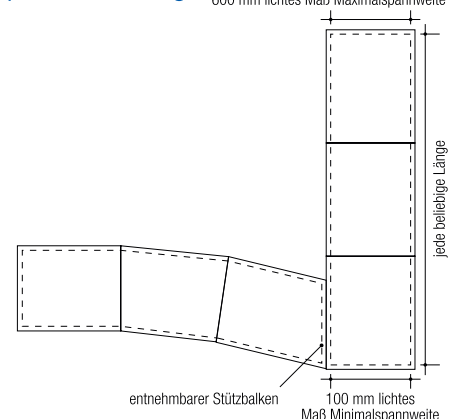

Typische Bodenbeläge


Keramikfliesen, Marmor, Terrazzoplatten, Beton, Kunstharz, Holz und alle Hartbodenbeläge.

Leistung

Nur im begehbaren Fußgängerbereich (einschließlich Einkaufswagen, Sackkarren etc.).

Optionen

Jede Klappe ist mit sichtbaren Aluminium- oder Messinganschlussprofilen und den entsprechenden Hebevorrichtungen oder hochschlagfesten Colouredge PVC-Anschlussprofilen mit Aluminiumhebevorrichtungen erhältlich. Doppeldichtung.

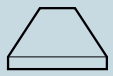


Hartbodenbeläge




mehrteilige Klappen



Fußgängerverkehr

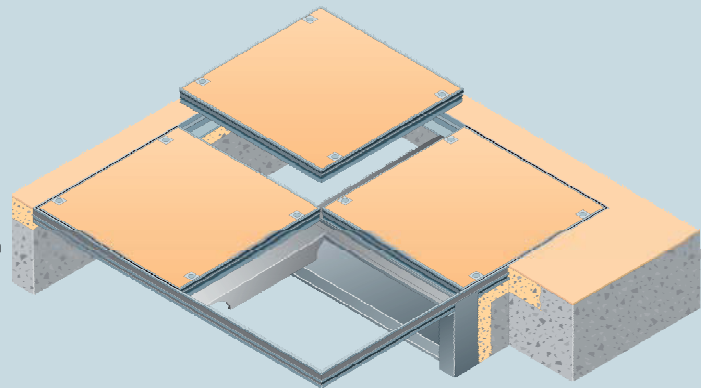

Querschnitt mit entnehmbarem Stützbalken und Querträgern (Maßstab 1:5)

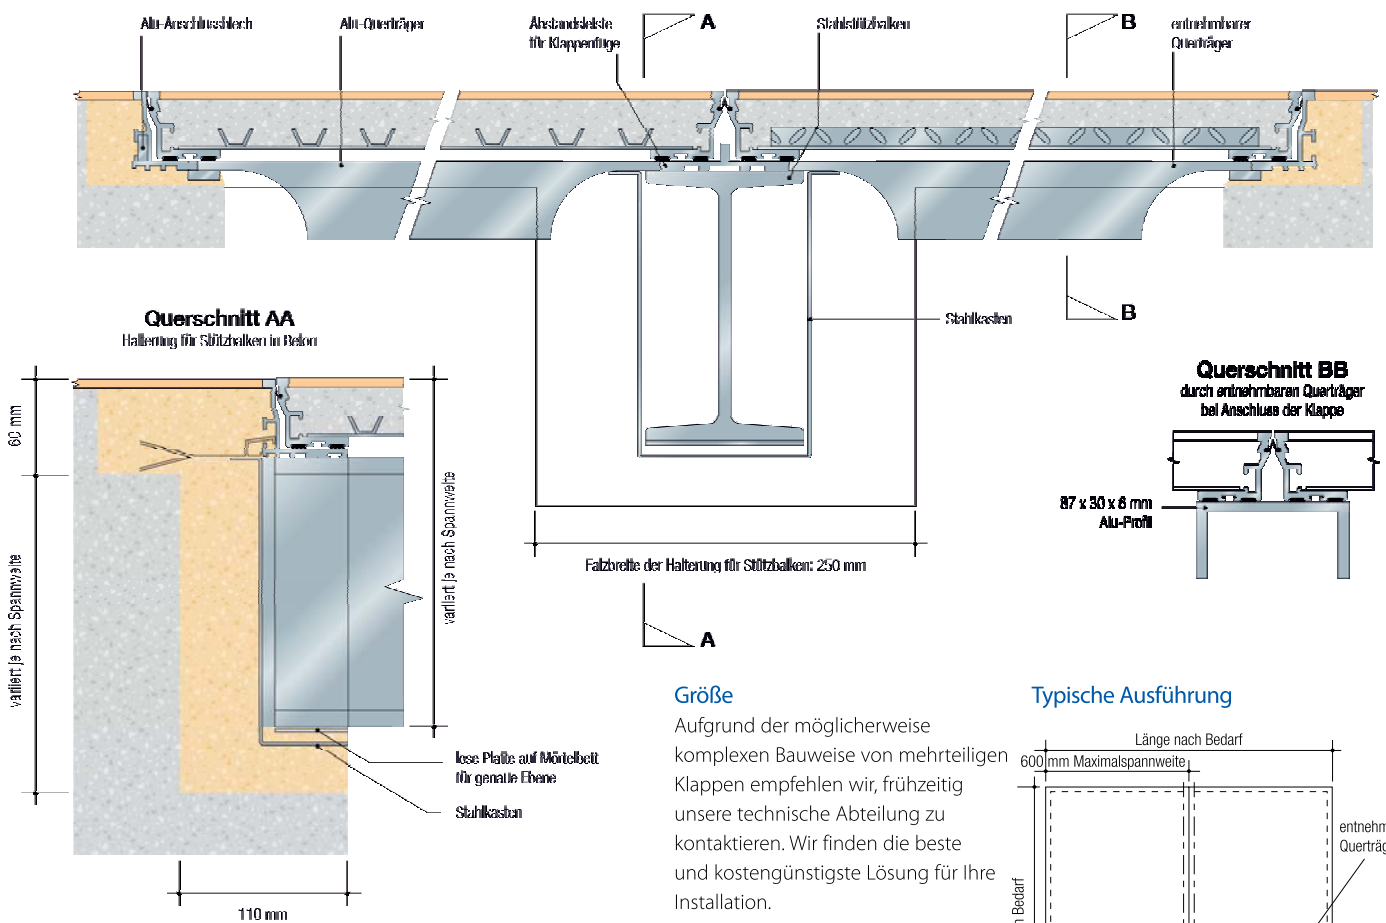

Größe

Aufgrund der möglicherweise komplexen Bauweise von mehrteiligen Klappen empfehlen wir, frühzeitig unsere technische Abteilung zu kontaktieren. Wir finden die beste und kostengünstigste Lösung für Ihre Installation.

Gewicht

Eine Klappe der Serie 5000 wiegt mit Beton ausgefüllt ca. 90 kg/m².

Typische Ausführung

