

Typische Bodenbeläge


Keramikfliesen, Marmor, Terrazzoplatten, Beton, Kunstharz, Holz und alle Hartbodenbeläge.

Leistung


Nur im begehbaren Fußgängerbereich (einschließlich Einkaufswägen, Sackkarren etc.).

Optionen

Doppeldichtung, Eingelassene Hebepunkte.

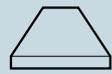


Hartbodenbeläge

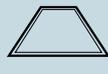


Einzelklappen



Fußgängerverkehr

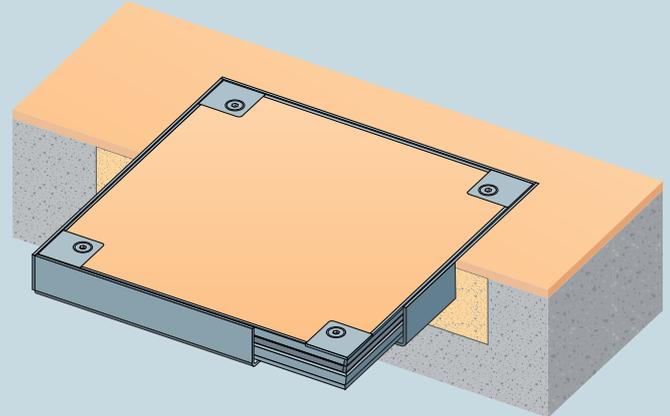

Querschnitt mit Beton- und Holzunterböden (Maßstab 1:2)

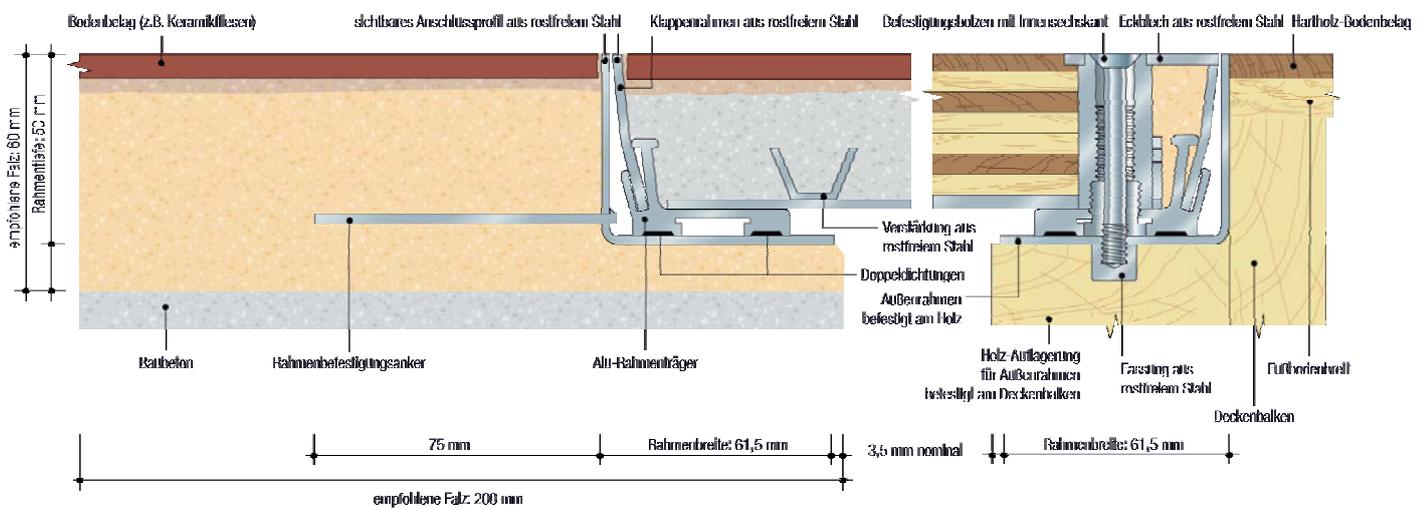

Ausschreibungstext für Serie 5000

Versenkte Bodenklappen/Schachtabdeckungen/mehrteilige Klappen* und Rahmen hergestellt von der Firma Howe Green Ltd Serie 5000, rostfreier Stahl mit Bodenplatte und Verstärkungen aus rostfreiem Stahl, mit Doppeldichtung bei Befestigungsbolzen mit Innensechskant / ohne Dichtung bei Verschlussbolzen*. Die Größen entsprechen denen der Auftragsskizzen Nr. ...†. Die Klappen werden komplett mit ...† Sets aus kombinierten Hebe-/Sicherheitsschlüsseln geliefert. Dies alles wird von der Firma Howe Green Ltd, Marsh Lane, Ware, Hertfordshire, SG12 9QQ, Großbritannien, hergestellt, sowie gemäß Herstellerangaben und Vorgaben des Bauleiters eingebaut.

* Nicht Zutreffendes streichen. † Einfügen passender Zahlen und Mengenangaben


Größe

Gesamtes Rahmenmaß = lichter Durchgang + 130 mm, z.B. 600 x 900 mm lichter Durchgangsmaß = 730 x 1030 mm gesamtes Rahmenmaß.

Gewicht

Eine Klappe der Serie 5000 wiegt mit Beton ausgefüllt ca. 90 kg/m².

Maximal-/Minimalgrößen

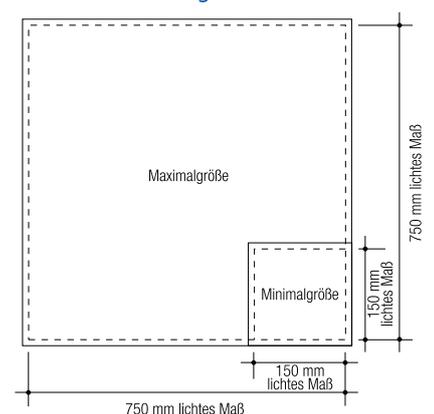

Typische Bodenbeläge


Keramikfliesen, Marmor, Terrazzoplaten, Beton, Kunstharz, Holz und alle Hartbeläge.

Leistung

Nur im begehbaren Fußgängerbereich (einschließlich Einkaufswagen, Sackkarren etc.).

Optionen

Doppeldichtung. Eingelassene Hebepunkte.

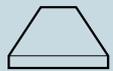


Hartbodenbeläge




Schachtabdeckungen



Fußgängerverkehr

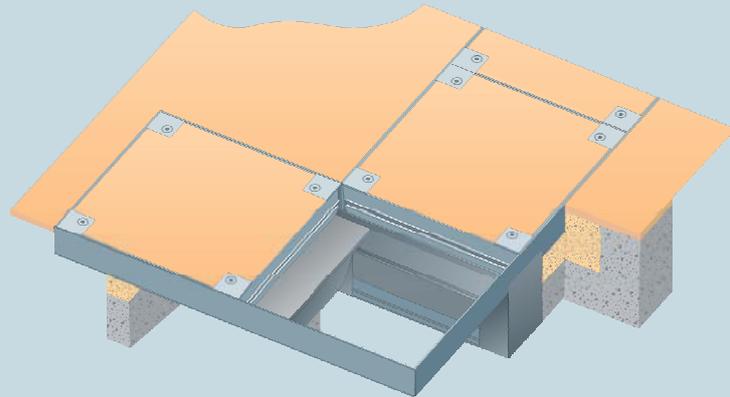

Querschnitt mit Bolzen und Verschluss-/Hebedetails (Maßstab 1:2)

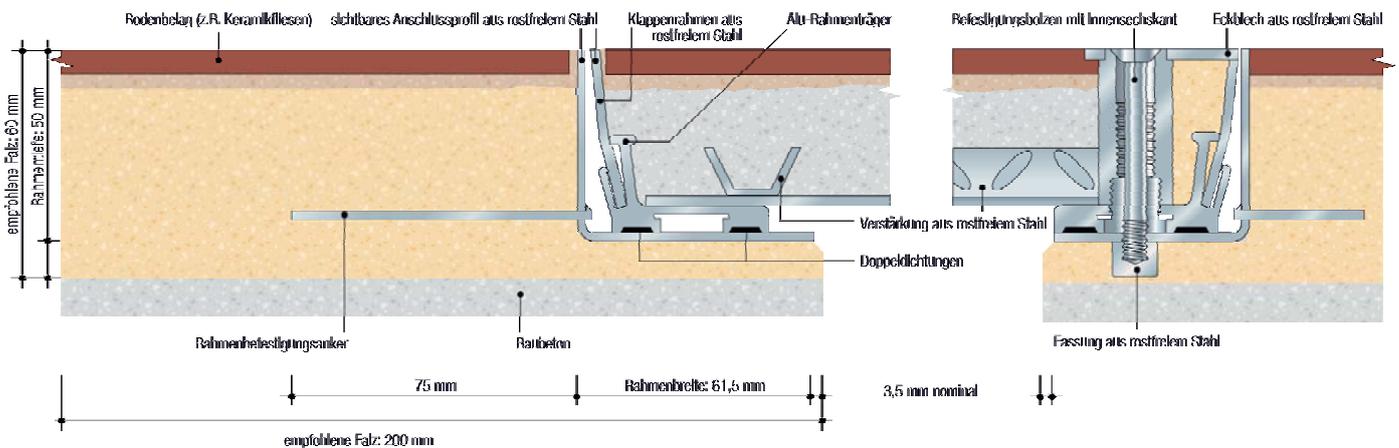


Größe

Gesamtes Rahmenmaß = lichter Durchgang + 130 mm, z.B. 550 mm lichter Durchgangsmaß = 680 mm gesamte Rahmenbreite. Unterliegt dem Vorbehalt sachgemäßer Füllung/Installation.

Gewicht

Eine Klappe der Serie 5000 wiegt mit Beton ausgefüllt ca. 90 kg/m².

Typische Ausführung

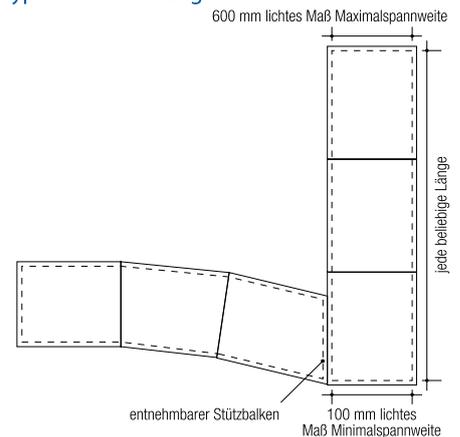

Typische Bodenbeläge



Keramikfliesen, Marmor, Terrazzoplatten, Beton, Kunstharz, Holz und alle Hartbeläge.

Leistung


Nur im begehbaren Fußgängerbereich (einschließlich Einkaufswagen, Sackkarren etc.).

Optionen

Doppeldichtung, Eingelassene Hebepunkte.

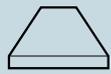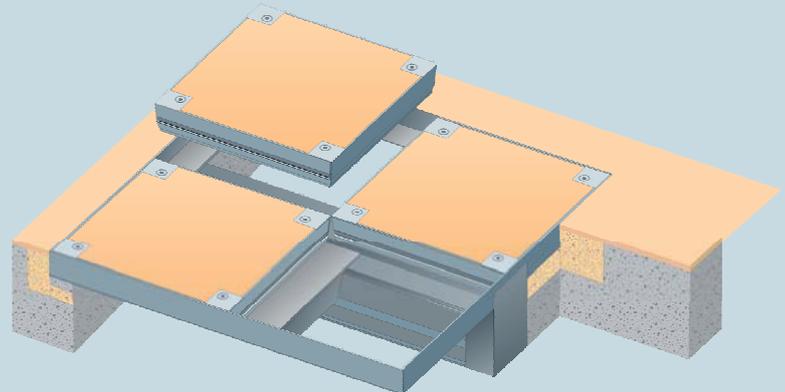

Hartbodenbeläge

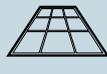


mehrteilige Klappen



Fußgängerverkehr

Querschnitt mit entnehmbarem Stützbalken und Querträgern (Maßstab 1:5)

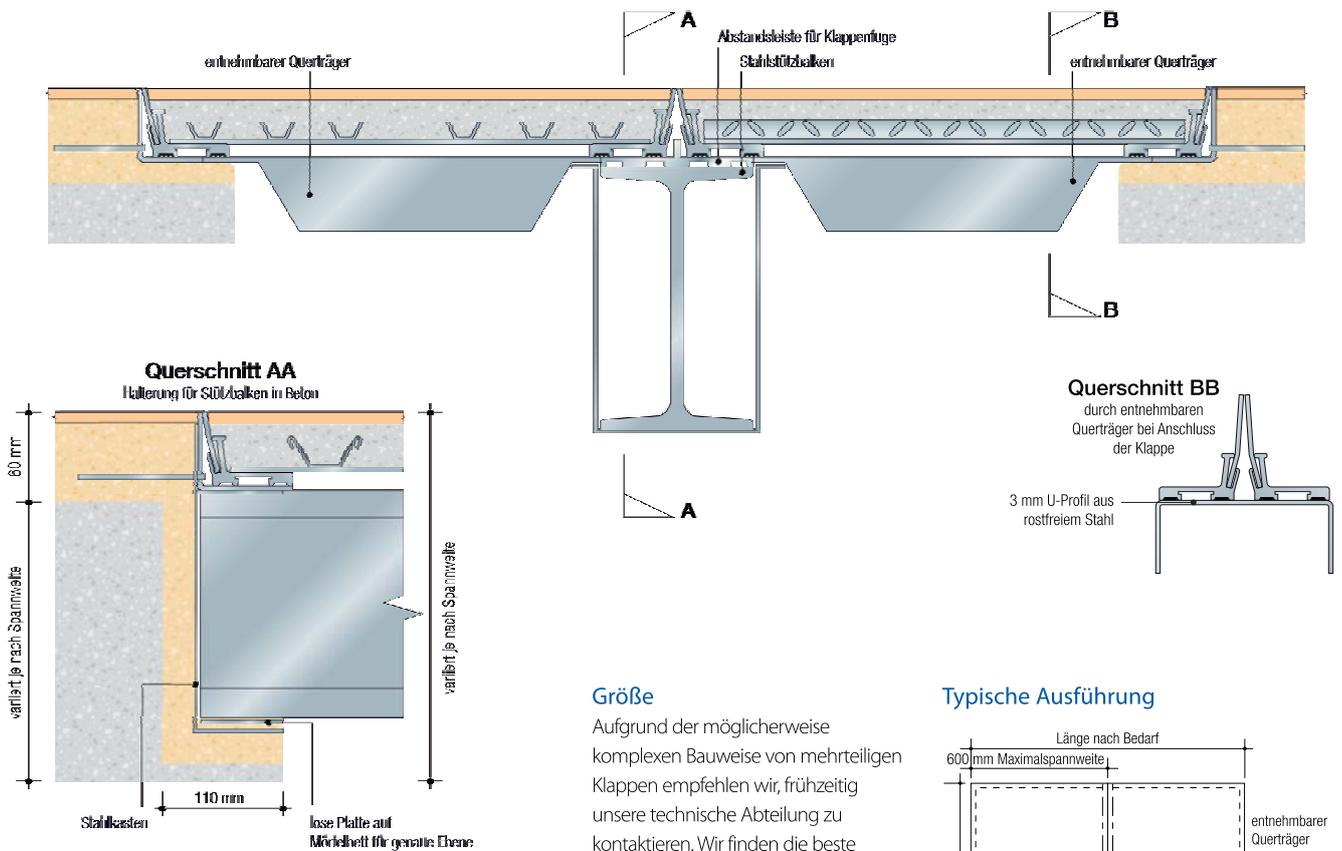

Größe

Aufgrund der möglicherweise komplexen Bauweise von mehrteiligen Klappen empfehlen wir, frühzeitig unsere technische Abteilung zu kontaktieren. Wir finden die beste und kostengünstigste Lösung für Ihre Installation.

Gewicht

Eine Klappe der Serie 5000 wiegt mit Beton ausgefüllt ca. 90 kg/m².

Typische Ausführung

